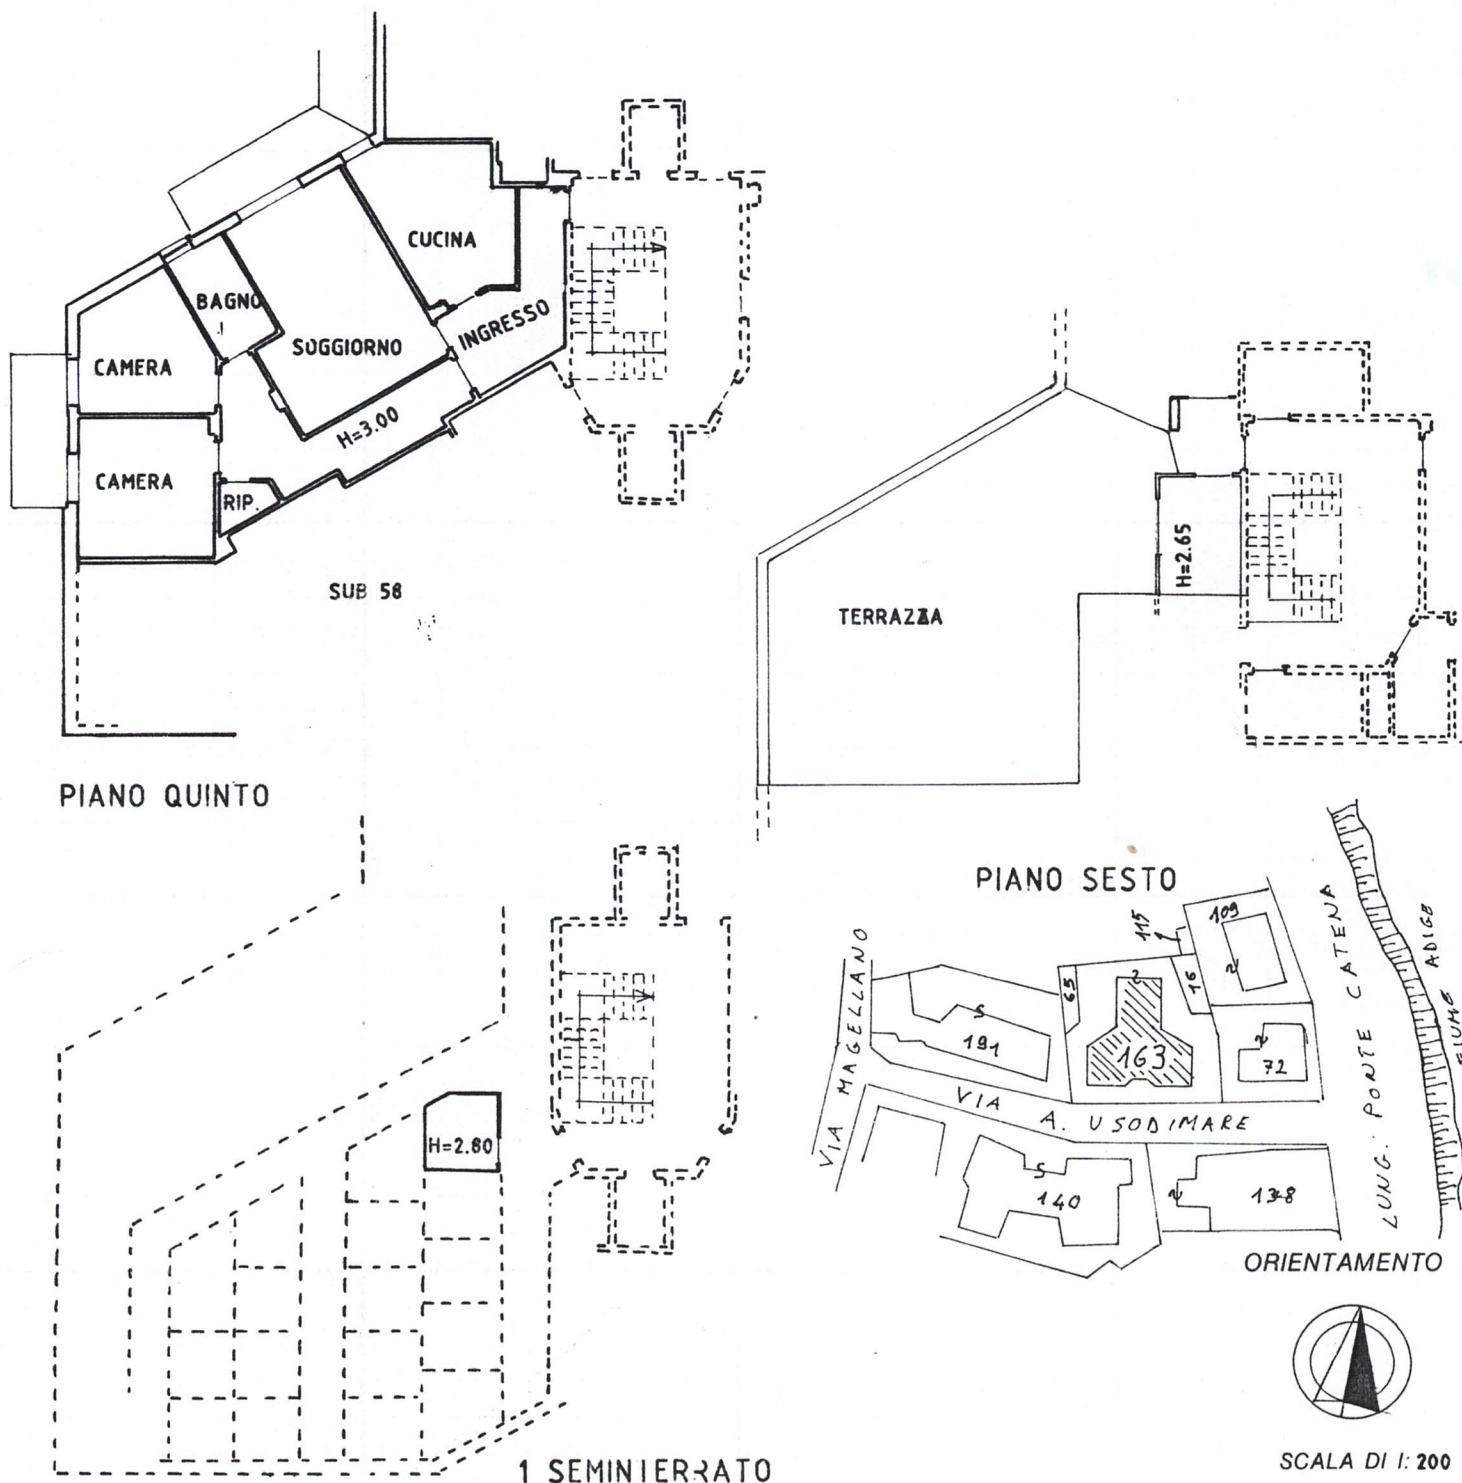


Planimetria di u.i.u. in Comune di VERONA via A. USODIMARE civ. 4Dichiarazione di N.C. ☐
Denuncia di variazione ☒Identificativi catastali
F. V4
n. 163 sub. 57Compilata dal INGEGNERE
(Titolo, cognome e nome)
GAIGA ERMANNOIscritto all'albo de gli INGEGNERI
della provincia di VERONA n. 2385
data Firma

RISERVATO ALL'UFFICIO